
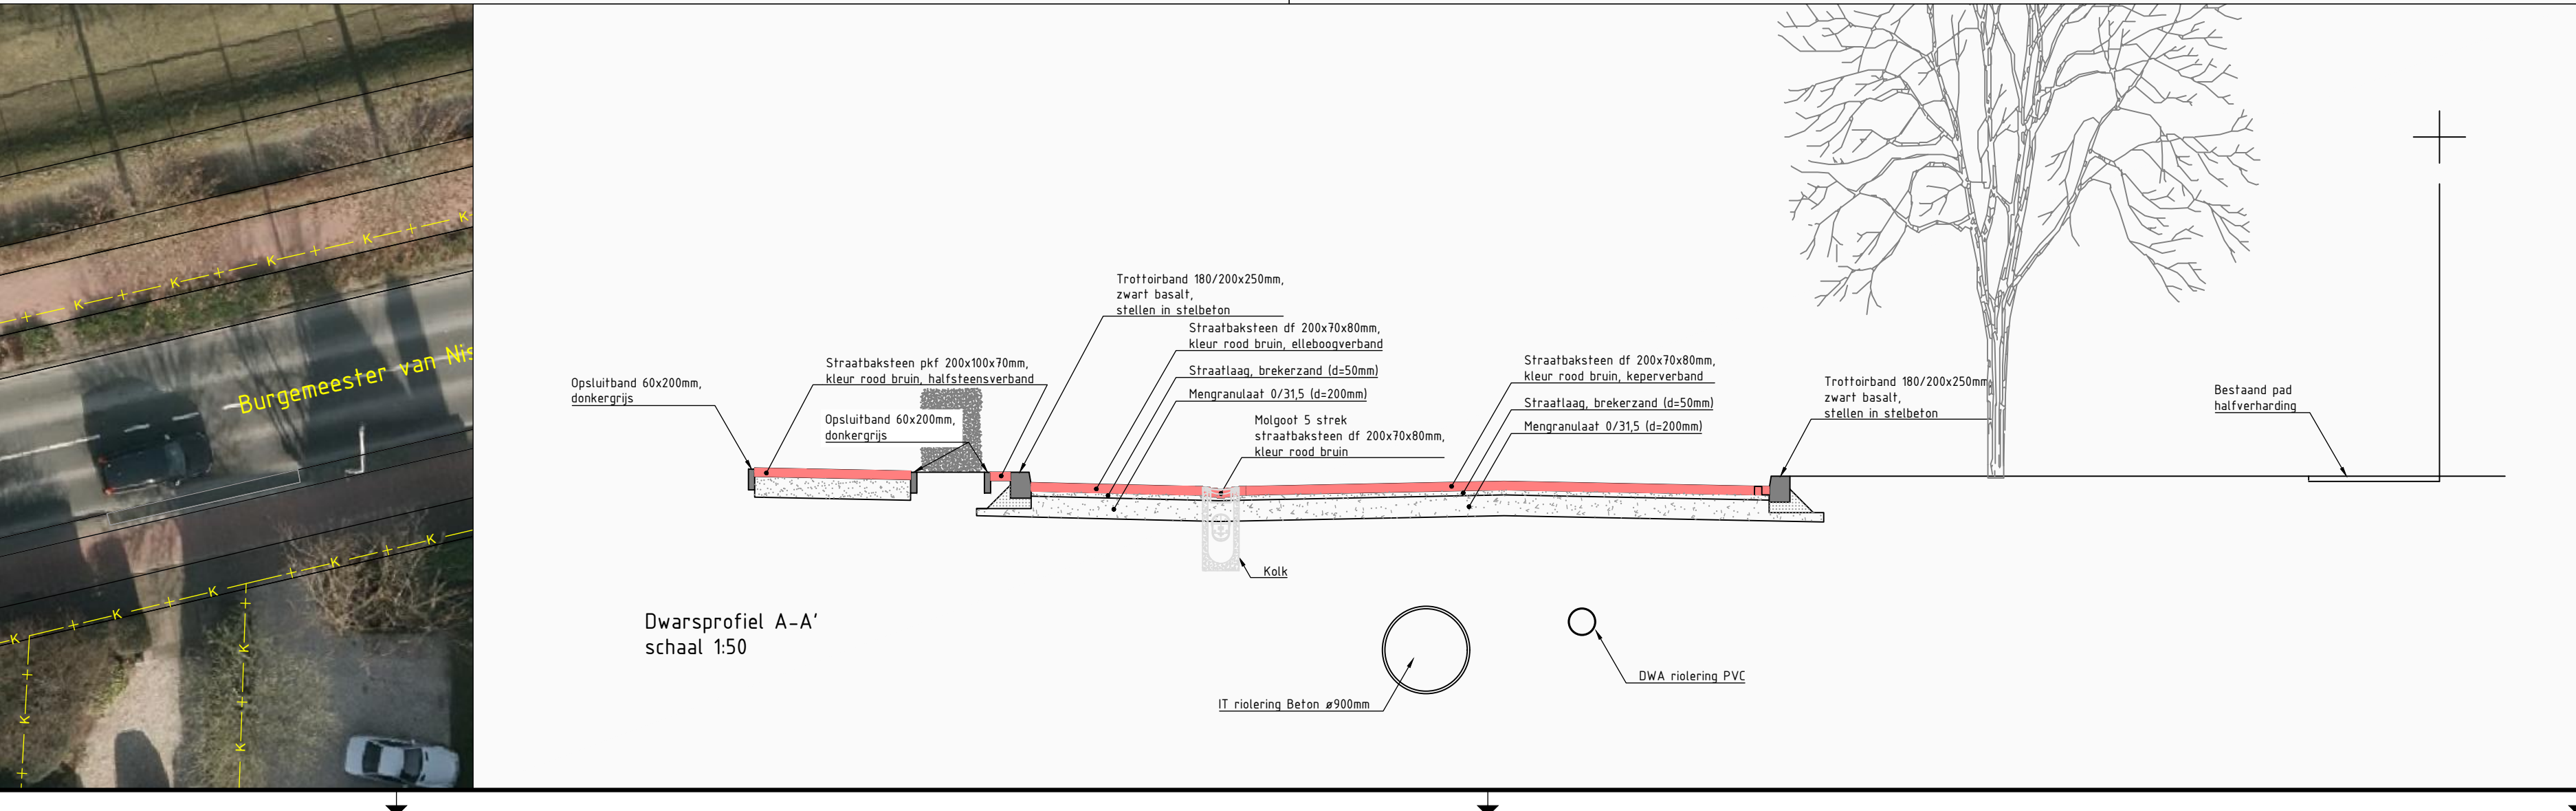
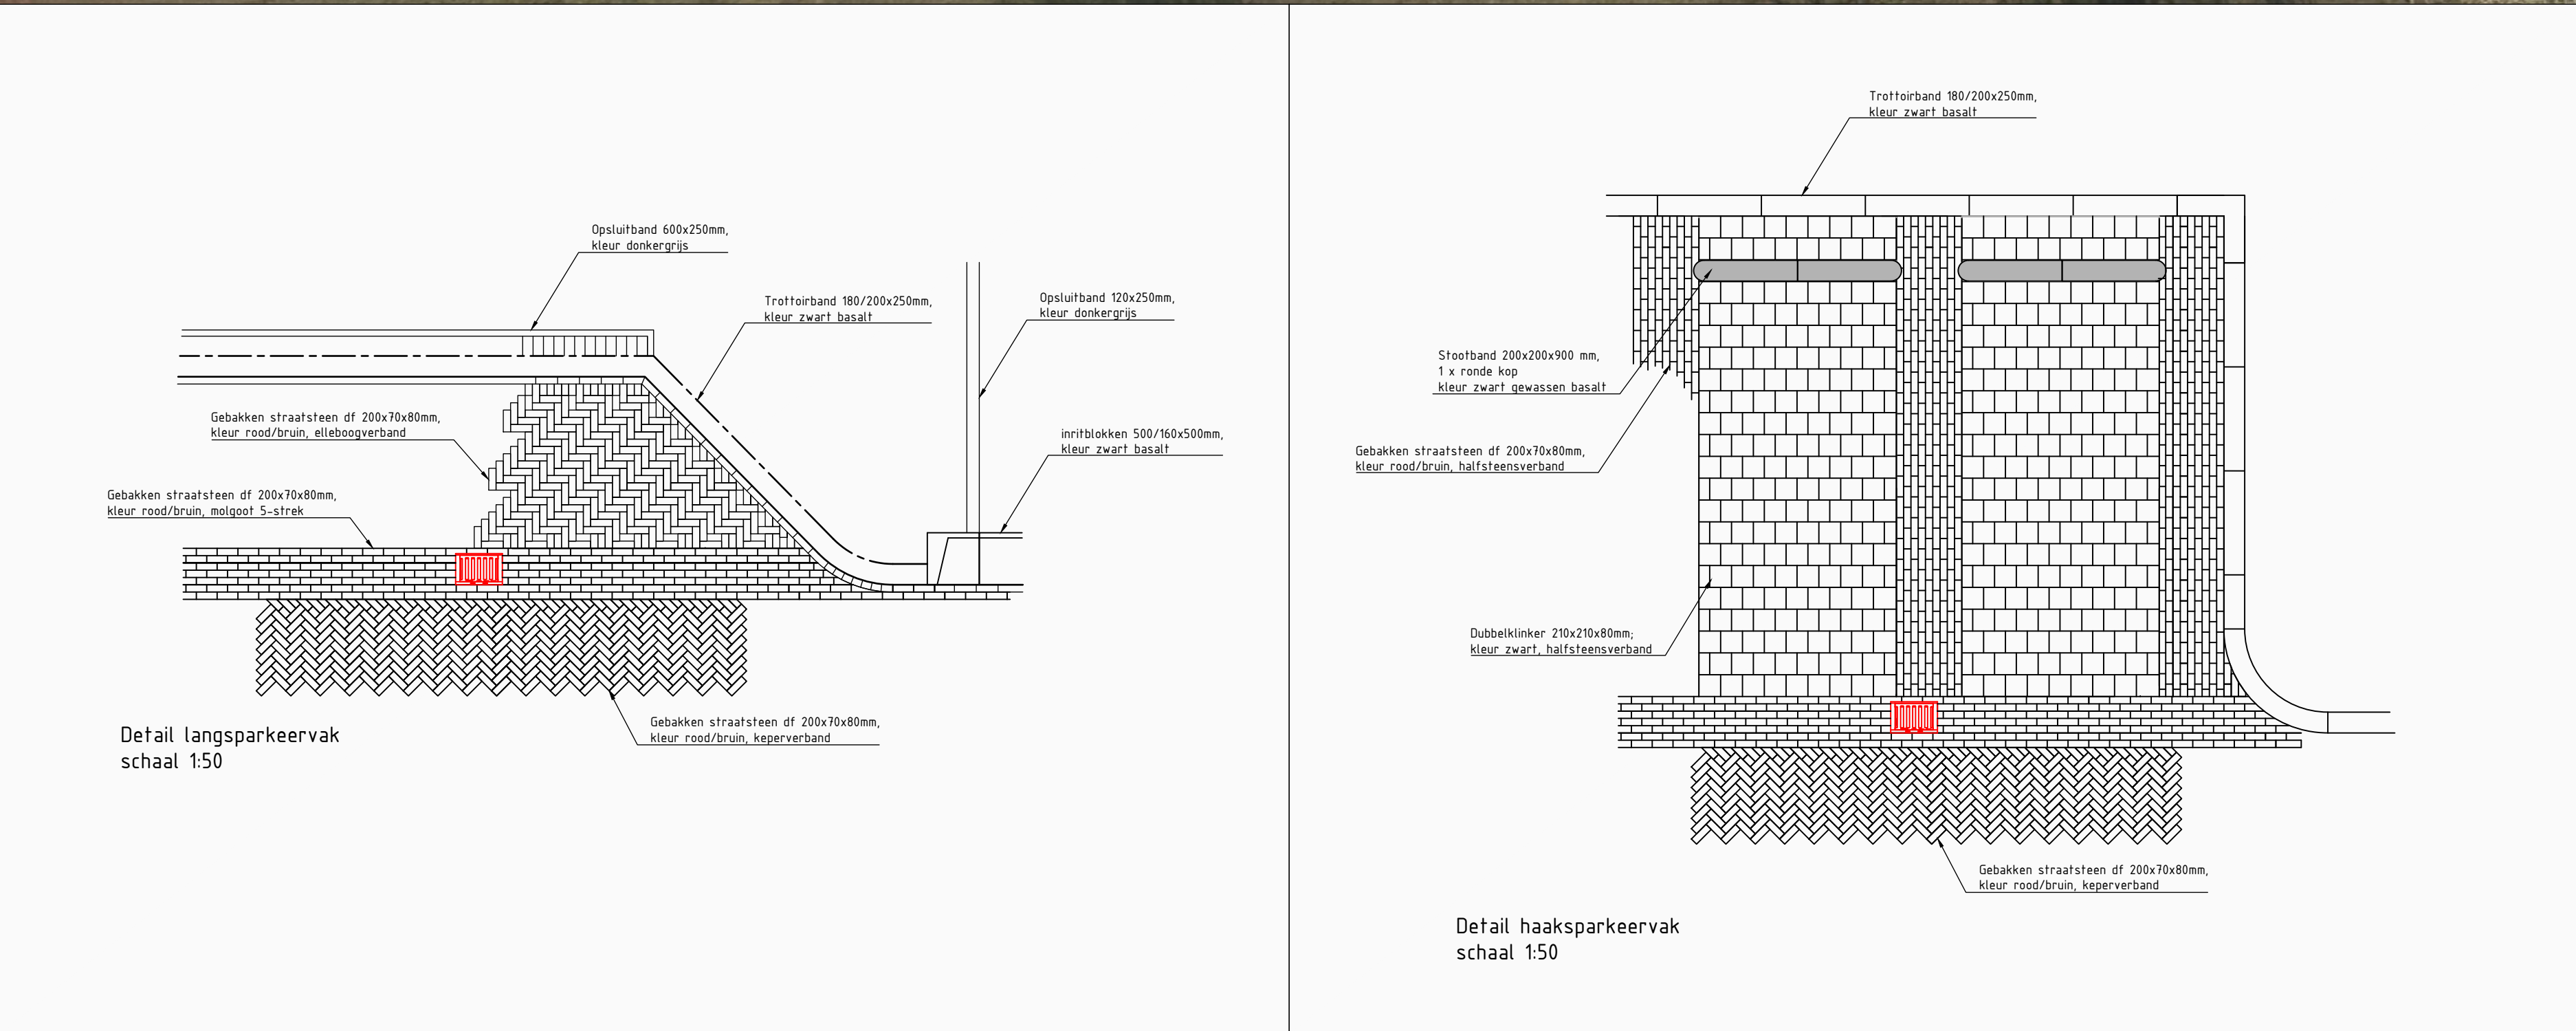


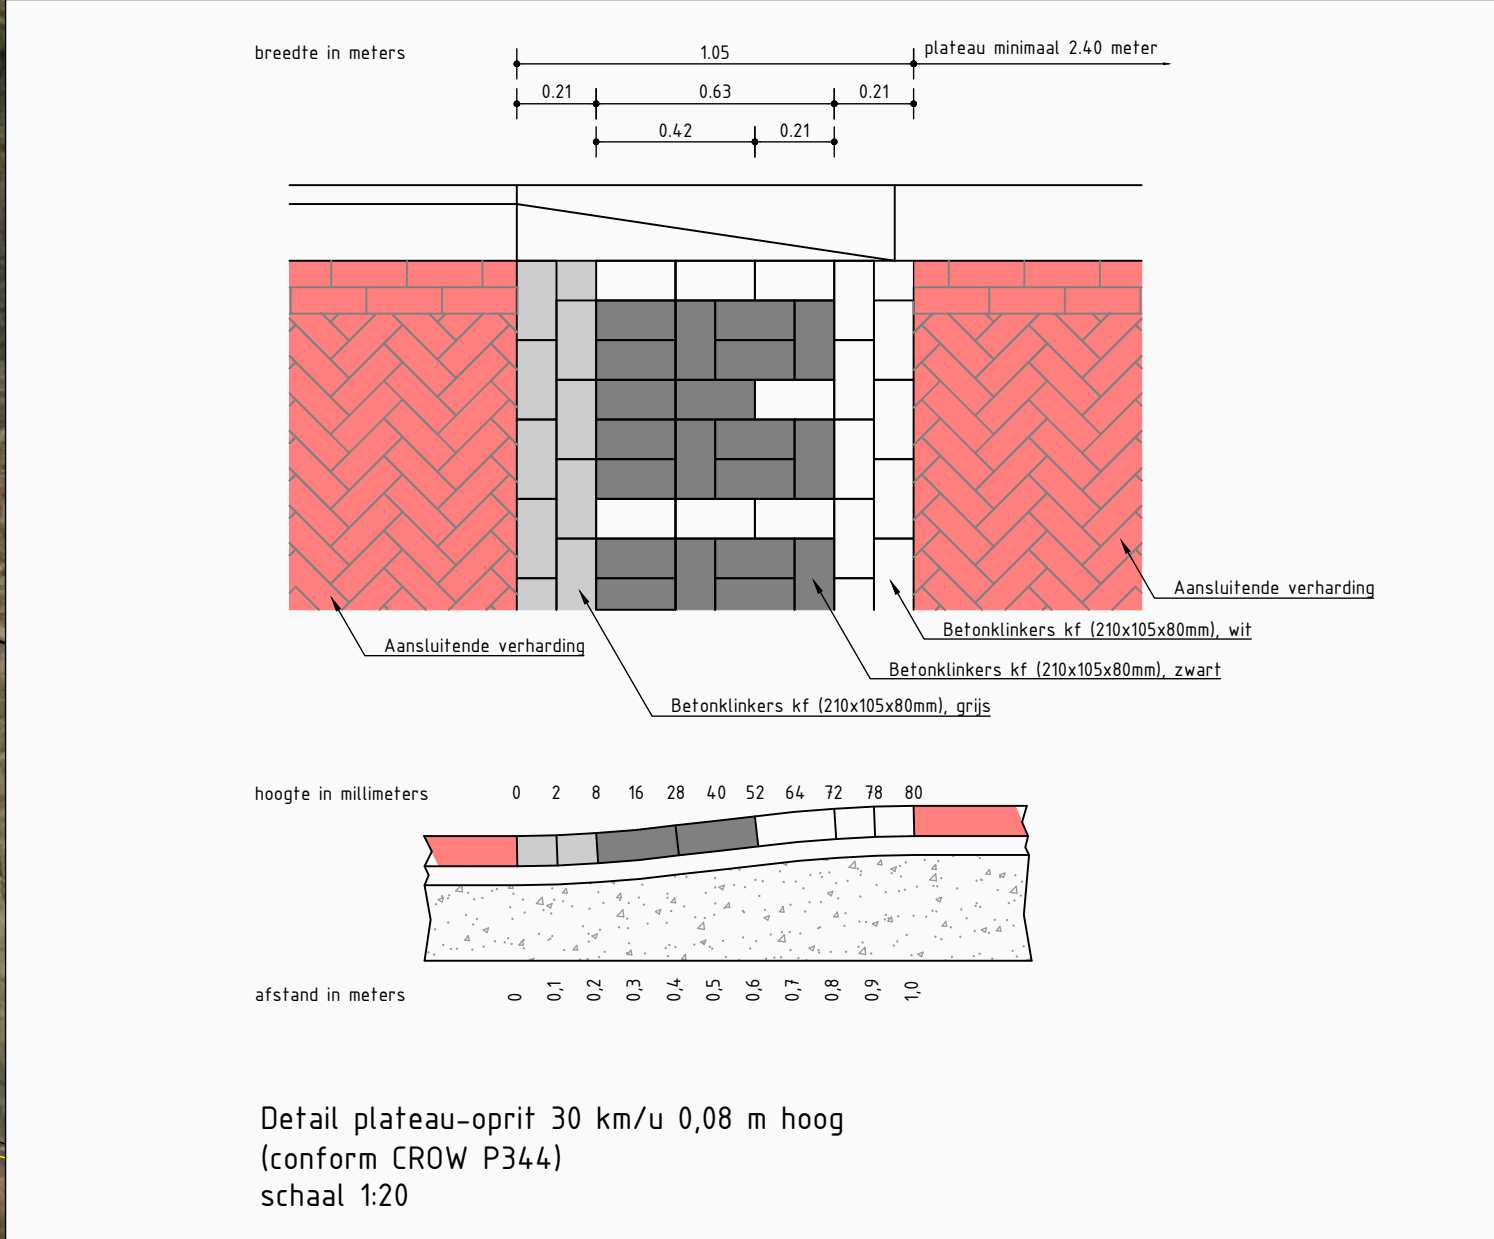

LEGENDA

Werkgrens	Inritbanden 500/150 x 500 mm Kleur: zwart/basalt
Kadastrale grens	Betonstraatsteen dubbelklinker, blokverband Kleur: antraciet/zwart
Haag	Gras
Hekwerk	Haag (beuk)
Straatbaksteen, dikformaat, keperverband Kleur: rood/bruin	Plantvak (sneeuwbes)
Straatbaksteen plateau, dikformaat, keperverband Kleur: rood/bruin	Lichtmast handhaven / verplaatsen door derden Locatie indicatief
Straatbaksteen, hergebruikt/nieuw, dikformaat, halfsteensverband Kleur: rood/bruin	Inrit met huisnummer
Straatbaksteen, plakformaat, halfsteensverband Kleur: rood/bruin	Bestaande boom kappen
Aansluitende verharding met materiaal en typeaanduiding	Bestaande boom handhaven
Oplootband / trottoirband Kleur: donkergrijs / basalt	Te planten boom
Straatbaksteen, nieuw dikformaat, moogloof 5 strek Kleur: rood/bruin	
Straatbaksteen, nieuw dikformaat, moogloof 5 strek Kleur: rood/bruin	

PROJECT
Herinrichting Hoefloo, Houtweg en Stationsweg te Laren

OPDRACHTGEVER
Gemeente Laren

OMSCHRIJVING
Stationsweg, presentatietekening

PROJECTNUMMER
0116.1494

GETEKEND DOOR
AvV

DECECTROLEERD DOOR
HLV

DOCUMENTNUMMER
302

STATUS
DEFINITIEF

CONCEPT D.D.
28-04-2021

DEFINITIEF D.D.
14-05-2021

SCHAAL
1:200

FORMAAT
A0

Revisie 1
3005-01-2021
3005-01-2021
3005-01-2021

T: 0118 - 41810
E: info@infra-soil.nl
W: www.infra-soil.nl

INFRA SOIL
Praktische Ingenieurs & Regisseurs