



Dwarsprofiel A

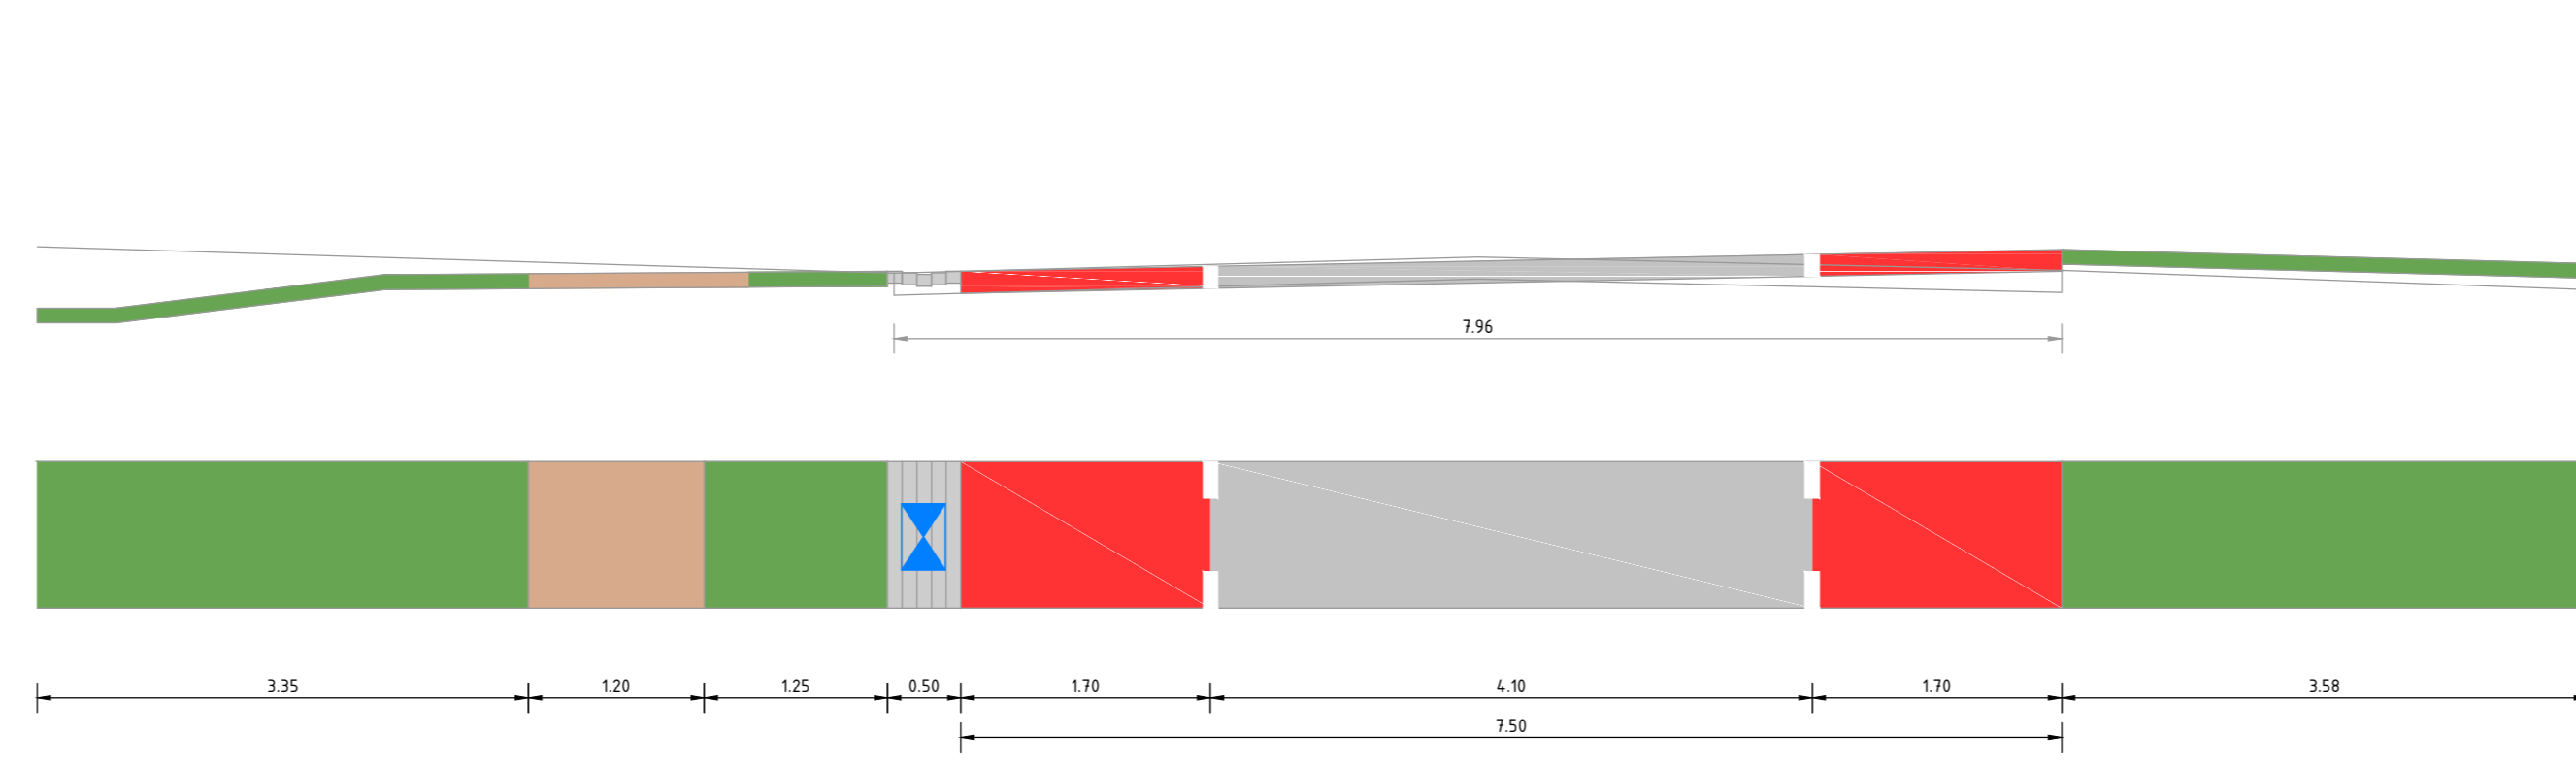

Dwarsprofiel B

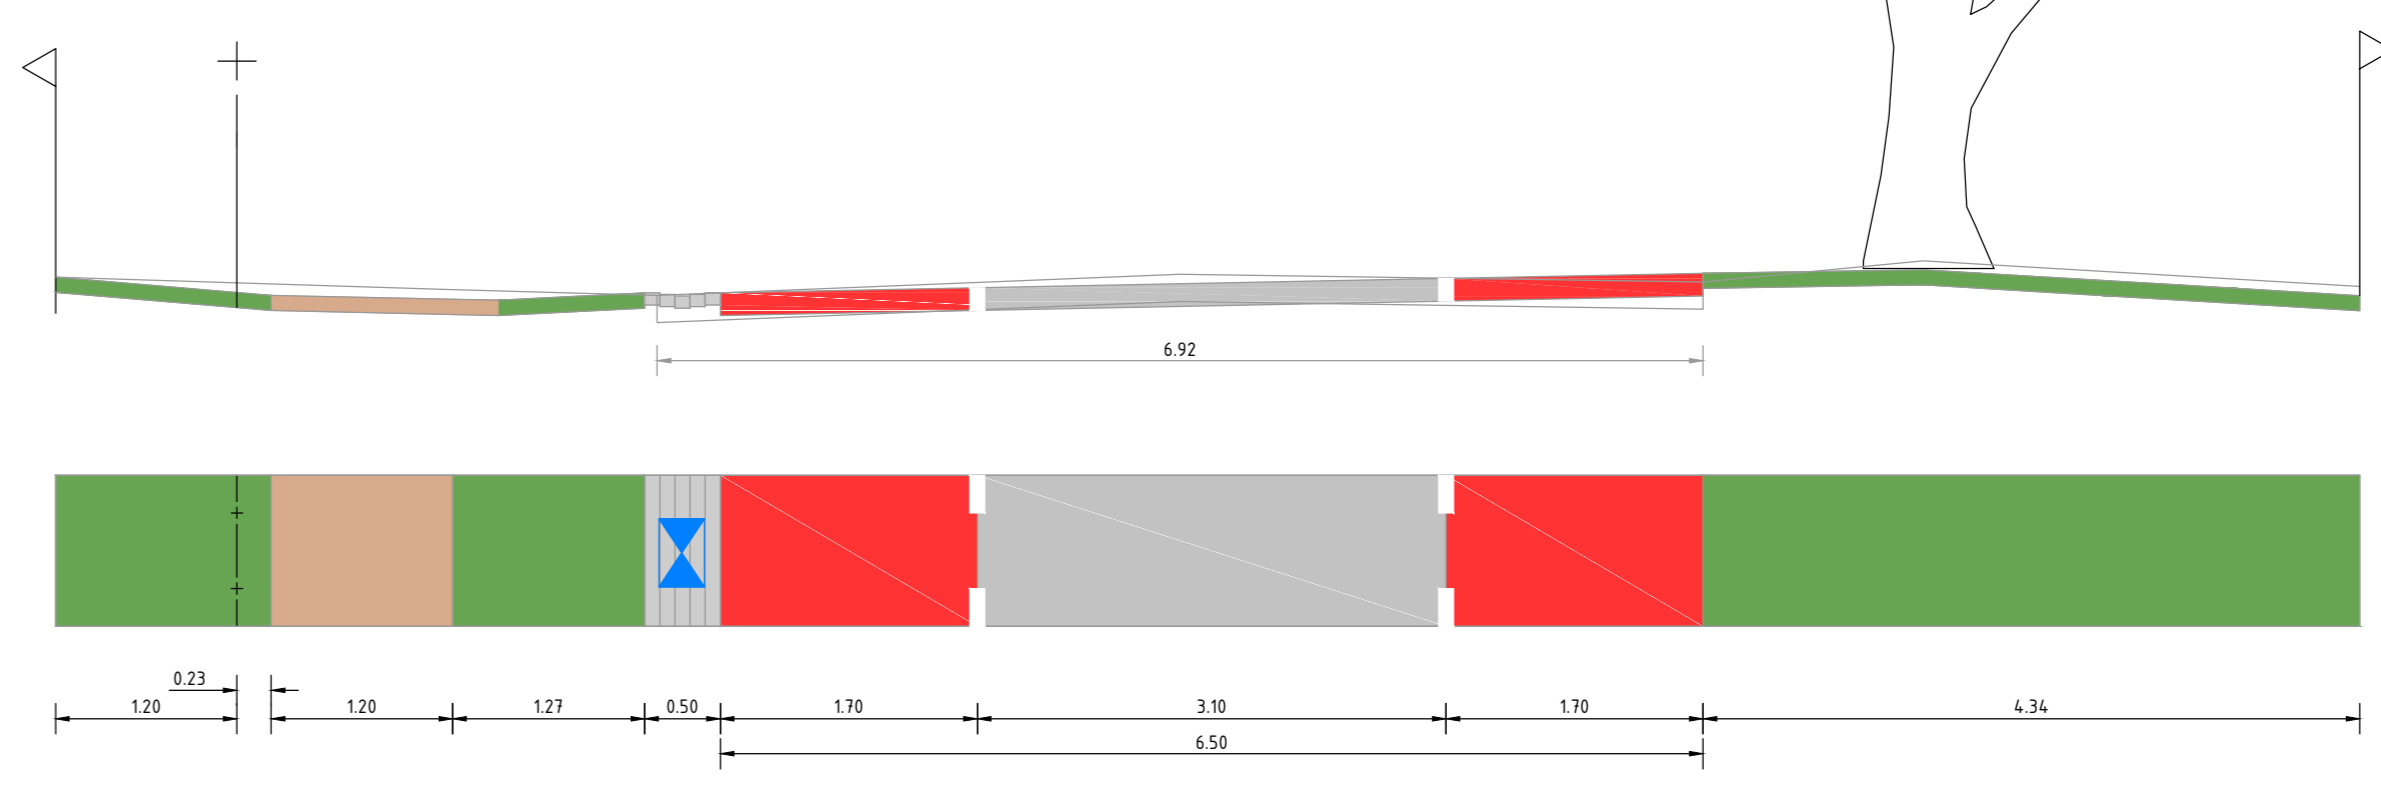

Dwarsprofiel C

LEGENDA

- Rijbaan - asfalt
- Rijbaan/fietsstrook - asfalt rood
- Bushalte - betontegels
- Molgoot - straatbakstenen 7 strekken
- Inrit - straatbakstenen
- Voelpad - gravijn verharding
- Groen
- Wadi
- Geleideraal
- Bestaande boom
- Infiltratieput
- Kalk
- Inritbanden
- Taludmarkering plateau

Versie	Datum	Wijziging	Getekend	Beoordeeld
1	25-08-2020	Aanpassing n.a.v. opmerkingen gemeente	MHe	SDI
2	02-09-2020	Aanpassing n.a.v. opmerkingen gemeente	MHe	SDI
3	08-10-2020	Aanpassing n.a.v. opmerkingen gemeente	MHe	SDI
4	09-11-2020	Aanpassing n.a.v. opmerkingen gemeente	MHe	SDI

Opdrachtnemer: **Megaborn** Postbus 4311, 7120 AC Apeldoorn, Tel: 026-515192, info@megaborn.nl, www.megaborn.nl

Postbus 11, 3720 ZH Levens, Tel: 035-635, info@betonbouw.nl, www.betonbouw.nl

Project: Reconstructie Vredelaan, Laren	Documenttype: Tekening
Onderdeel: Presentatietekening	Blad: 1 van 1
Projectfase: Definitief ontwerp	Formaat: A0
Getekend door: MHe	Schaal: 1:1000
Datum: 30-04-2020	Projectnummer: GB1801
Gekeurd door: SD	Bestandsnummer:
Datum: 30-04-2020	Status: Definitief
	Tekeningnummer: GB1801-302