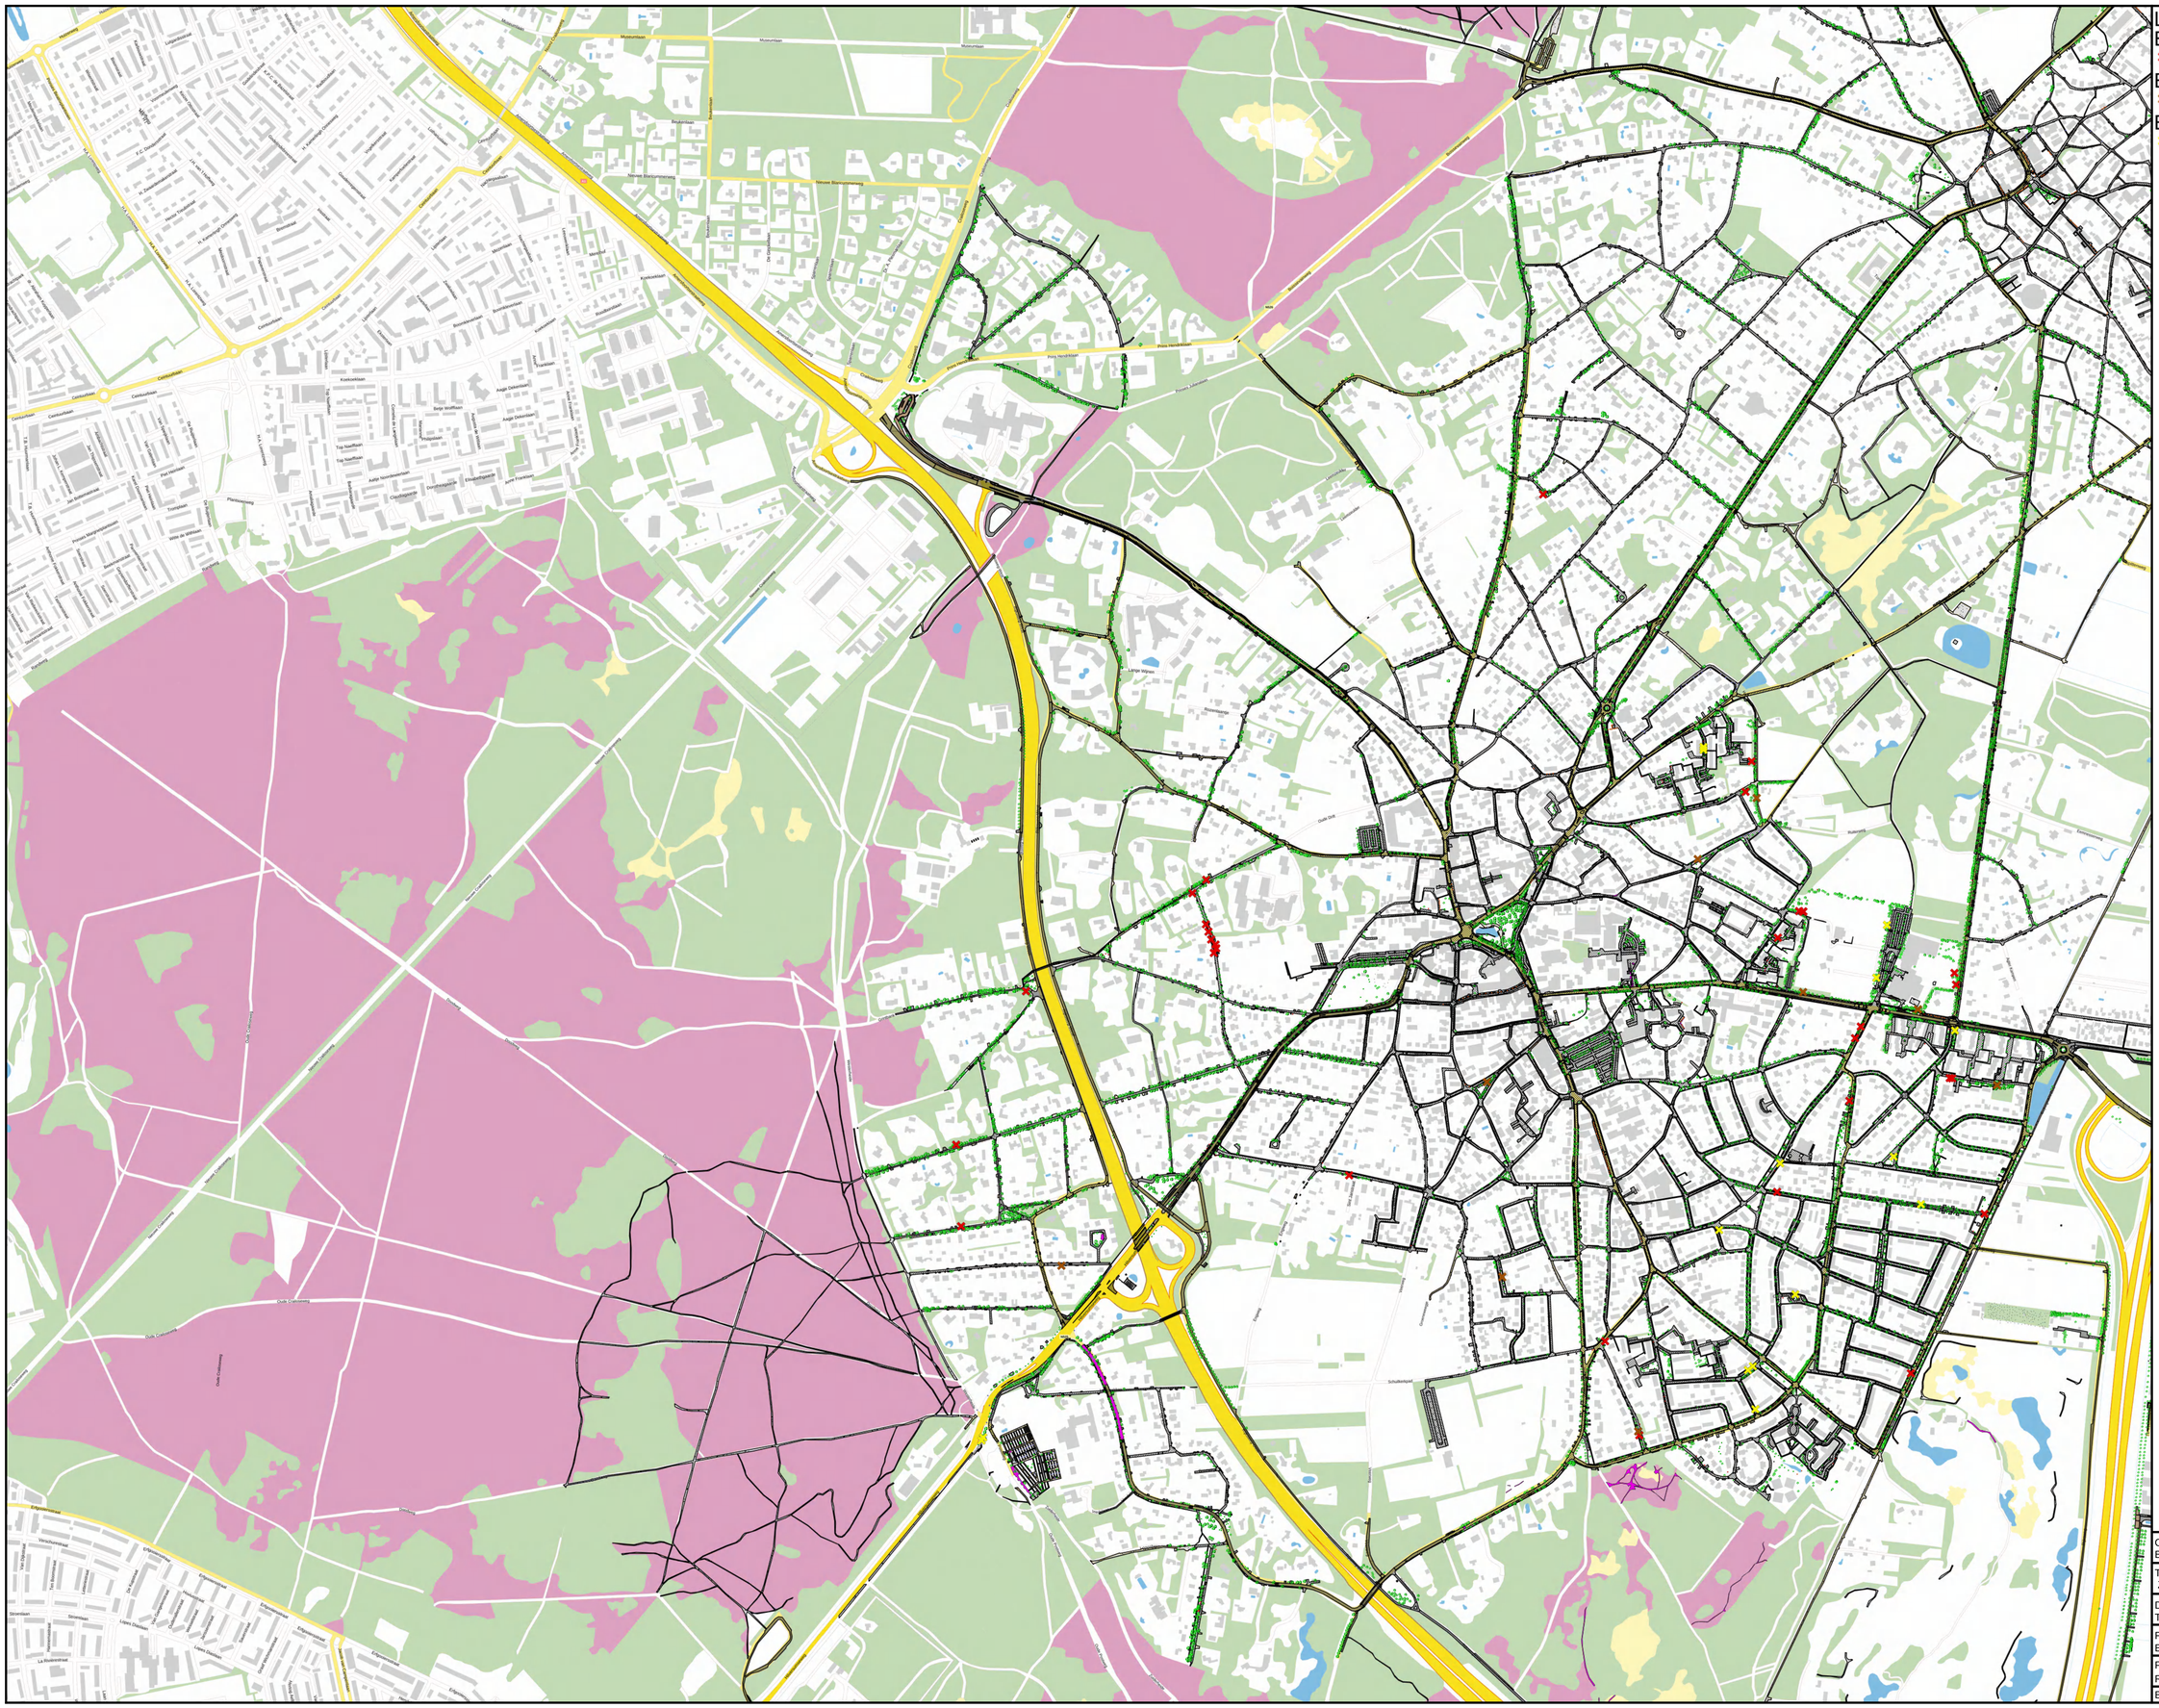


Legenda
Bomen
kapvergunning Laren 2023
Bomen
Noodkap Laren 2023
Bomen
kapvergunningvrij 2023 Laren

Opdrachtgever:
BEL Combinatie

Titel: Zieke en slechte bomen Laren
Zieke en slechte bomen Laren

Datum: 20-04-23
Tek.nr.: 1

Formaat schaal:A0 1:5.000
Blad 1 van 1

Projectleider: H.Hendriksen
Reproductie:

Bron: Greenpoint